


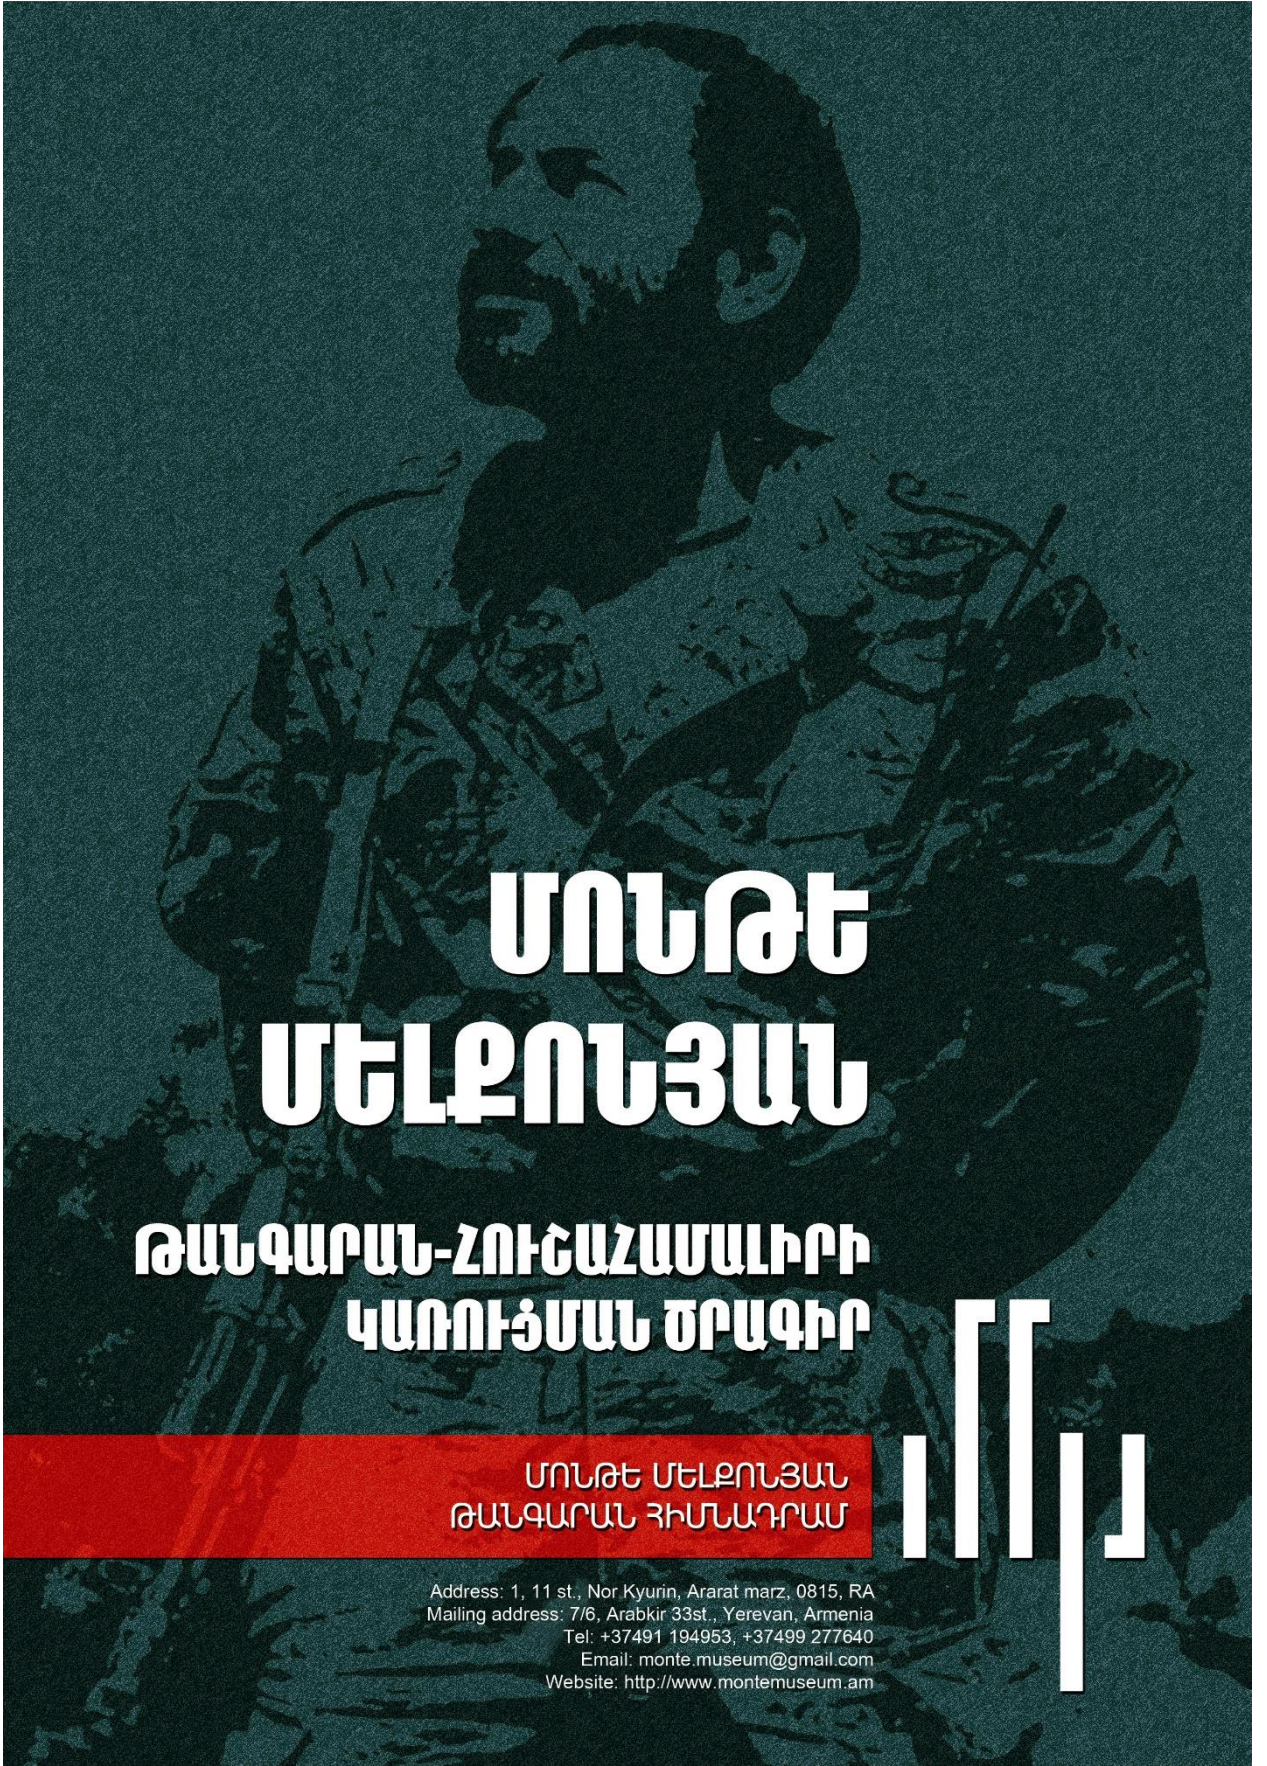

ՄՈՆԹԵ ՄԵԼԵՈՆՅԱՆ

ԹԱՆԳԱՐԱՆ-ՀՈՒՇԱՀԱՄԱԼԻՐԻ
ԿԱՌՈՒՅՄԱՆ ԾՐԱԳԻՐ

ՄՈՆԹԵ ՄԵԼԵՈՆՅԱՆ
ԹԱՆԳԱՐԱՆ ԶԻՄՆԱԴՐԱՄ

Address: 1, 11 st., Nor Kyurin, Ararat marz, 0815, RA
Mailing address: 7/6, Arabkir 33st., Yerevan, Armenia
Tel: +37491 194953, +37499 277640
Email: monte.museum@gmail.com
Website: <http://www.montemuseum.am>



ՄՈՆԹԵ ՄԵԼՔՈՆՅԱՆ ԹԱՆԳԱՐԱՆ ՀԻՄՆԱԴՐԱՄ

ՀՀ, 0815, Արարատի մարզ, գ. Նոր Կյուրին
Նամակների համար՝ ՀՀ, 0037, ք. Երևան, Արաբկիրի 33փ. տուն 7/6
11 փ. 1 հողամաս, հեռ.՝ +37491 194953, +37499 277640
Էլ. փոստ՝ monte.museum@gmail.com
Կայք՝ <http://www.montemuseum.am>



MONTE MELKONYAN MUSEUM FOUNDATION

Address: 1, 11 st., Nor Kyurin, Ararat marz, 0815, RA
Mailing address: 7/6, Arabkir 33st., Yerevan, Armenia
Tel: +37491 194953, +37499 277640,
Email: monte.museum@gmail.com
Website: <http://www.montemuseum.am>

ԾԱՆՈԹՈՒԹՅՈՒՆ

Մոնթե Մելքոնյանի անվան թանգարան-հուշահամալիր կառուցելու ծրագիրը մեկնարկել է Մոնթեի մի շարք ընկերների մտահղացմամբ և անմիջական նախաձեռնությամբ:

Ծրագրի իրականացման նպատակով ստեղծվեց “Մոնթե Մելքոնյան թանգարան” հիմնադրամը:

ՀՀ կառավարությունը, ՀՀ պաշտպանության նախարարության միջնորդությամբ և Արարատի մարզպետարանի ներկայացմամբ, հուշահամալիրի կառուցման համար Անհրաժեշտ հողատարածքի հատկացման վերաբերյալ որոշում ընդունեց:

Ղեկավարվելով այդ որոշմամբ ՀՀ Արարատի մարզի Նոր Կյուրին և Նոր Խարբերդ համայնքների կողմից անհատույց/անժամկետ/ օգտագործման իրավունքով 2.92 հա հողատարածք հատկացվեց հիմնադրամին:

Հողատարածքը գտնվում է Արարատյան դաշտավայրի բարձրադիր գոտում, Երևան քաղաքի սահմանագծից 6 կմ հեռավորության վրա, որտեղից բացվում է գեղեցիկ դեսարան դեպի Արարատ և Արագած լեռներ:

Ծրագրի առաջին փուլի աշխատանքները սկսելու նպատակով, հիմնադրամի Կողմից իրականացվել են նախապատրաստական աշխատանքներ:

Հիմնադրամը զուգահեռաբար սերտ համագործակցություն է սկսել ՀՀ պաշտպանության նախարարության հետ:

ԲՈՎԱՆԴԱԿՈՒԹՅՈՒՆ

1. Ծրագրի նկարագրություն
2. Թանգարան – հուշահամալիրի գլխավոր հատակագիծ-նախագիծ(սխեմա)
3. Թանգարան – հուշահամալիրի տարածական էսքիզ
4. Թանգարան-գիտական կենտրոնի էսքիզ-նախագիծ
5. Թանգարան-հուշահամալիրի մանր ճարտարապետան կառույցների էսքիզ-նախագծեր
6. Միջոցառումների պլան
7. Կից փաստաթղթեր


ԾՐԱԳՐԻ ՆԿԱՐԱԳՐՈՒԹՅՈՒՆ

Հուշահամալիրի կառույցները պետք է արտահայտեն հաղթանակած ազգիկոտ ամրությունը և անկոտրուկ ոգին:


Հուշահամալիրի բաղադրիչներն են.

- Թանգարան-գիտական կենտրոնի շենք**, որը կներառի՝ ա) Թանգարանային նմուշների մշտական ցուցասրահ: բ) նիստերի, գիտաժողովների, հանդիպումների անցկացման և տեսաֆիլմերի ցուցադրման դահլիճ: գ) աշխատասենյակներ: դ) հյուրասենյակներ արտերկրից հուշահամալիր ժամանած հյուրերի համար: ե) տնտեսական տարածքներ: Նախատեսված մակերեսը՝ մինչև 1000 քմ:
- Աշտարակ - դիտարան՝ ներառված է թանգարանի շենքի կառույցում**, որտեղից գեղեցիկ տեսարան կբացվի դեպի Արարատյան դաշտավայր:
- Մոնթեի հուշարձանը՝** արտացոլված Մոնթե Մելքոնյանի խրոխտ ու աներկյուղ կեցվածքը, համառ ու անկոտրուկ կամքն ու ազատագրական ոգին:
- Աղբյուր-հուշարձան և ջրավազան՝** ժայռակերտ աղբյուր-հուշարձան, կից՝ Վանա լճի գծապատկերով ջրավազան:
- Ծքամուտք՝** ազատագրական պայքարի թեմաներ պատկերող Մանրաքանդակներով տուֆակերտ շքամուտք-կամար:
- Հաղթանակի ծառուղի**, որը հուշահամալիրի մուտքը կկապի թանգարան-Գիտական կենտրոնի մասնաշենքի հետ: Ծառուղու ամբողջ երկայնքով Ներկայացված կլինեն հայոց ազատագրական և զինյալ պայքարին նվիրված թեմաներով տարբեր քանդակներ հուշակոթողներ:



Զվիսավոր հաստատագրի սխեմա
(Ստոյբե Մեբլոյանի անվան թանգարան)
Մ 1:2000

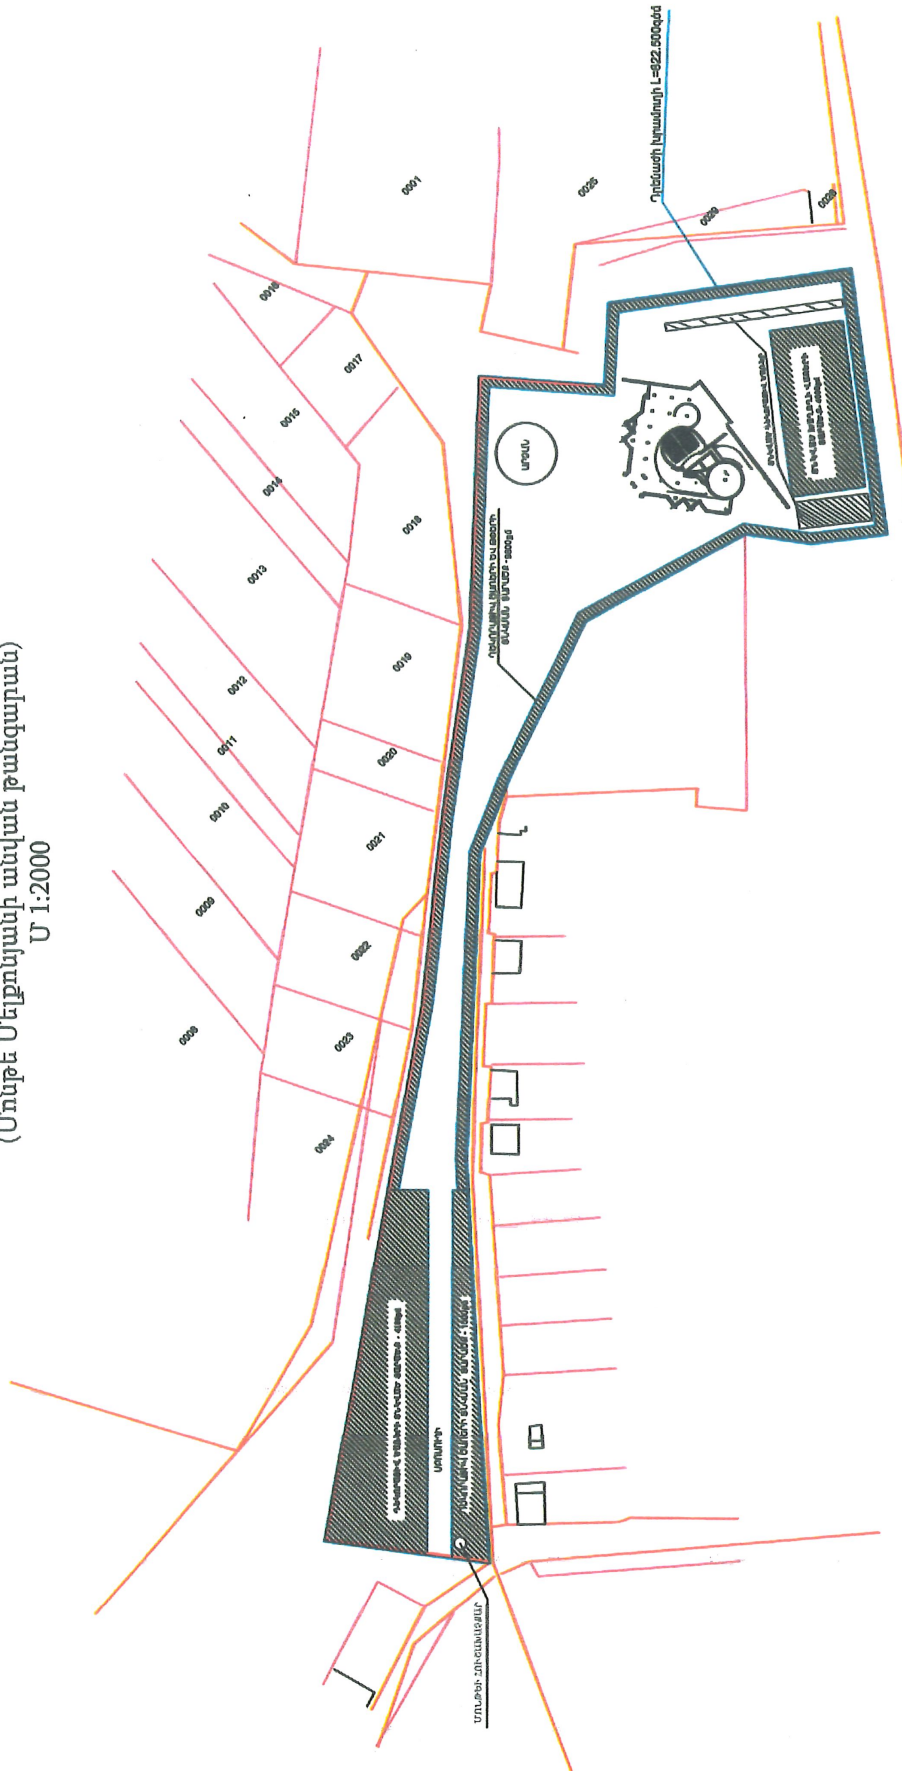

ԹԱՆԳԱՐԱՆ-ՀՈՒՇԱՀԱՄԱԼԻՐԻ ՏԱՐԱԾԱԿԱՆ ԷՍԲԻԶ


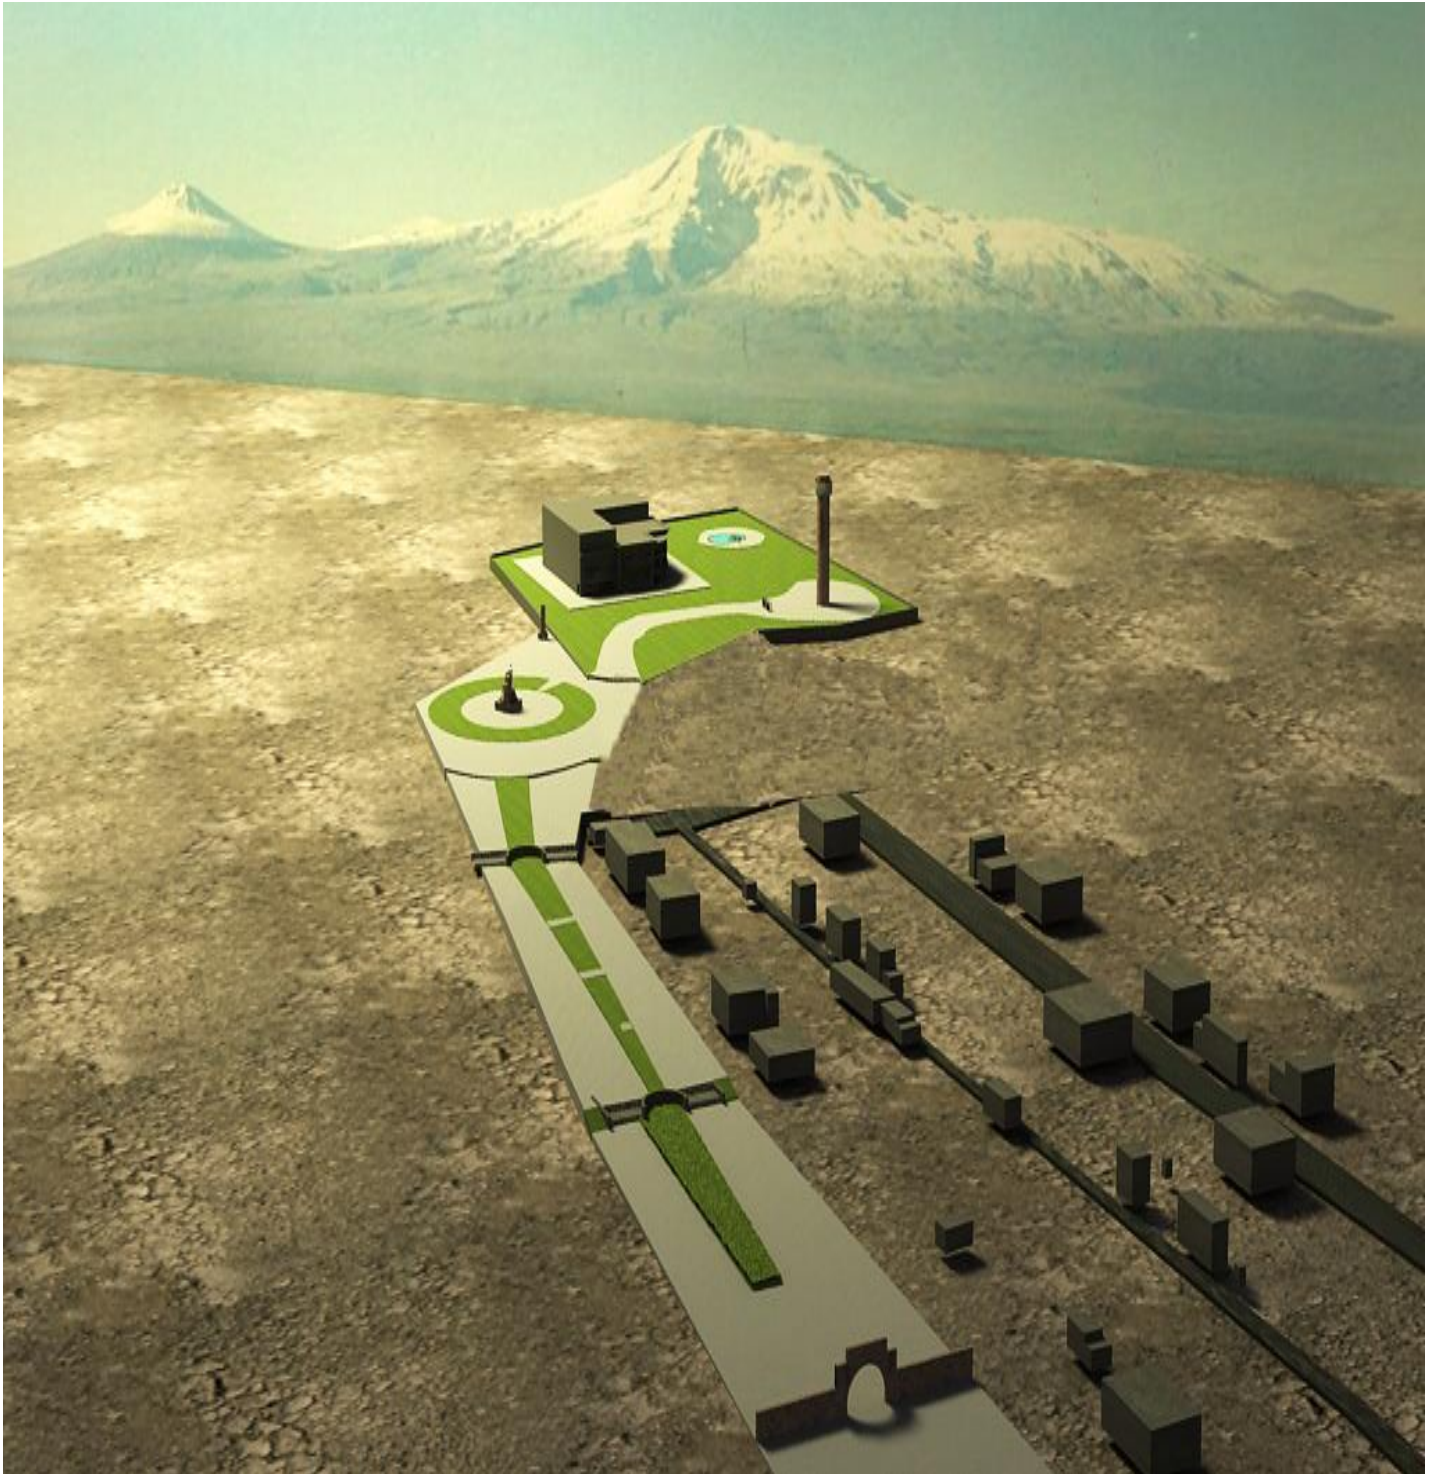


ԹԱՆԳԱՐԱՆ-ԳԻՏԱԿԱՆ ԿԵՆՏՐՈՆԻ ԷՍՔԻԶ-ՆԱԽԱԳԻԾ

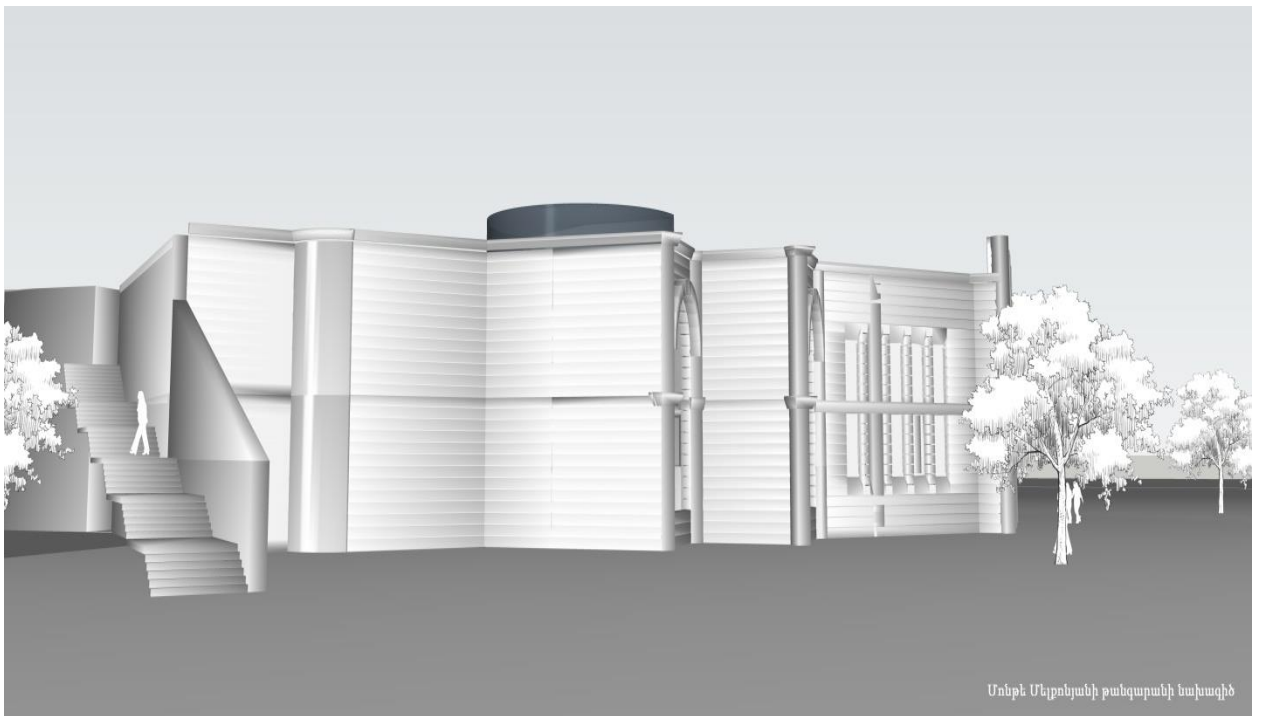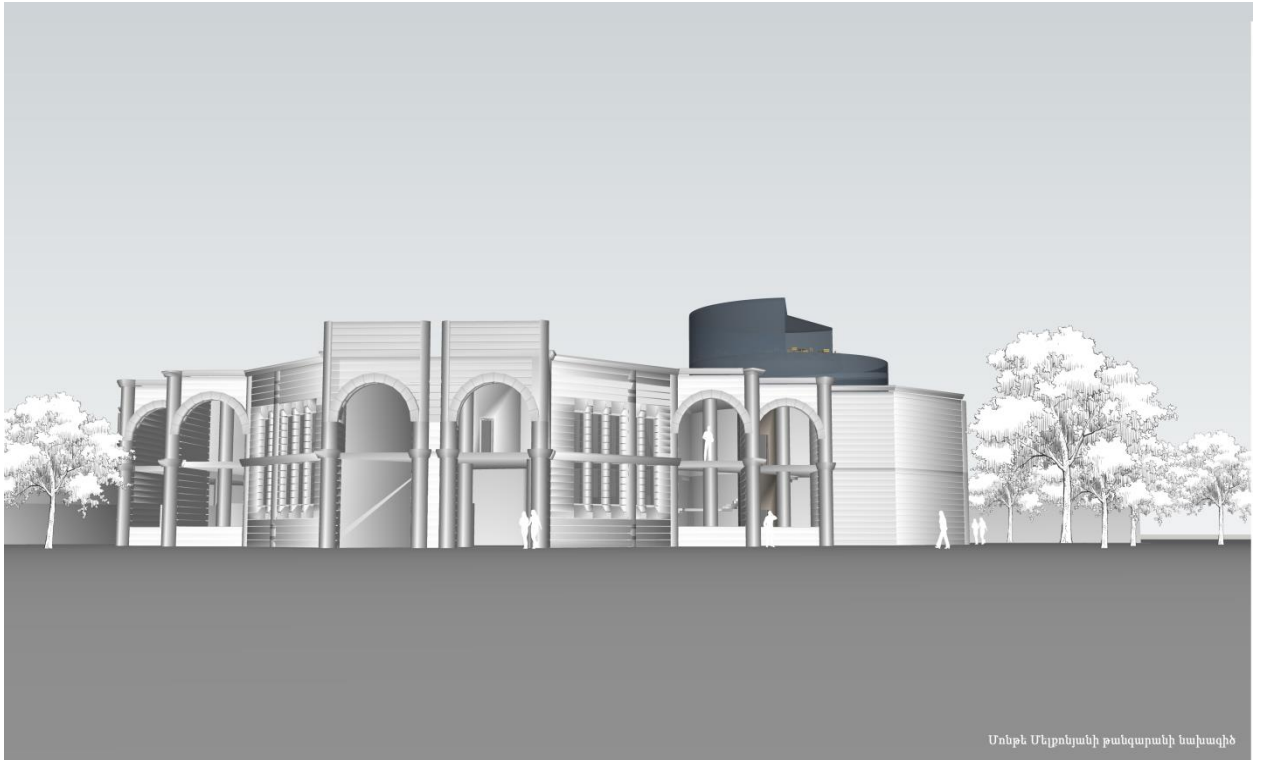



ԹԱՆԳԱՐԱՆ-ՀՈՒՇԱՀԱՍԱԼԻՐԻ ՄԱՆՐ ՃԱՐՏԱՐԱՊԵՏԱԿԱՆ ԿԱՌՈՒՅՑՆԵՐԻ
ԷՍՔԻԶ-ՆԱԽԱԳԻԾ

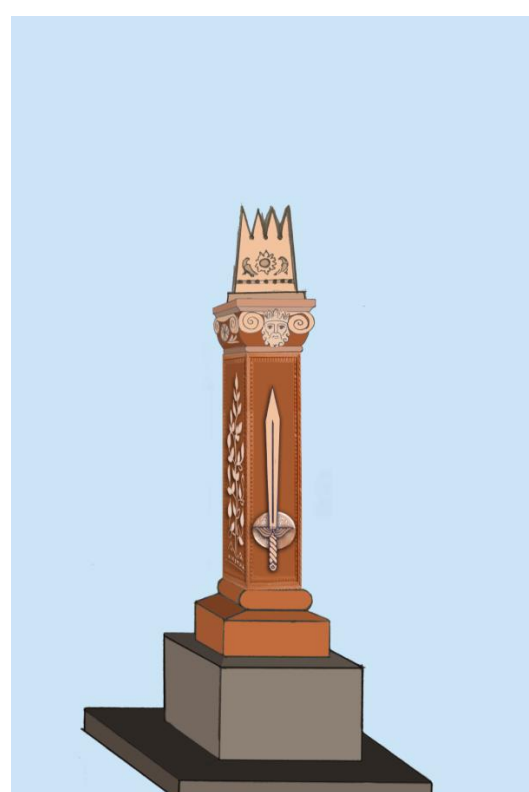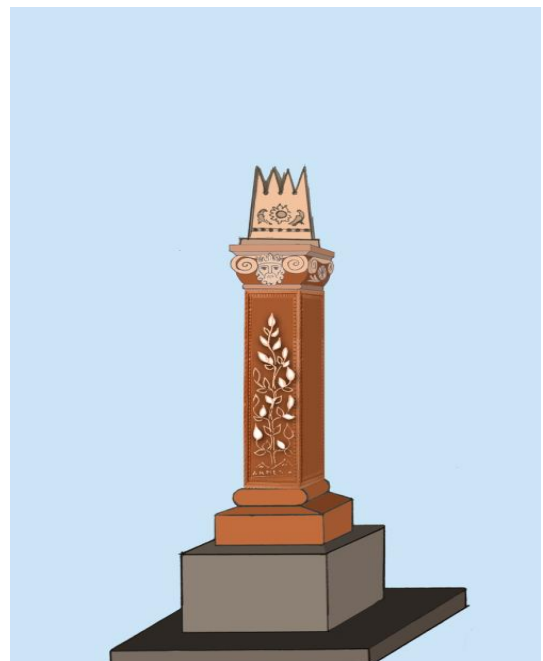



Մոնթեի քանդակի էքզիզ



Մոնթեին հիշատակին նվիրված խաչքար հուշակոթող

ՄԻՋՈՑԱՌՈՒՄՆԵՐԻ ՊԼԱՆ

“Մոնթե Մելքոնյանի անվան թանգարան-հուշահամալիրի կառուցում”
ծրագրի

I-ին փուլ

1. Տարածքի գեոդեզիական հանույթի իրականացում և տարածքի ուղղահայաց հատակագծում(планировка)-հողային աշխատանքների նախահաշվի կազմում և իրականացում:
2. Դրենաժային խրամուղու սխեմա-նախահաշվի կազմում , խրամուղու մշակում և դրենաժի կառուցում:
3. Թանգարան- հուշահամալիրի գլխավոր հատակագծի կազմում:
4. Խաչքար հուշակոթողի (հուշաքարի) նախագծի կազմում և հուշաքարի տեղադրում, առաջին ծառատունկ:

II-րդ փուլ

1. Հուշահամալիրի շքամուտքի և տարածքի ցանկապատի նախագիծ-նախահաշվի կազմում;
2. Հուշահամալիրի շքամուտքի և ցանկապատի շինարարական աշխատանքների իրականացում;
3. Ոռոգման ջրագծի և ջրահեռացման ցանցի նախագիծ-նախահաշվի կազմում և աշխատանքների իրականացում: Հերթական ծառատունկի:

III-րդ փուլ

1. Թանգարան-գիտական կենտրոնի և մանր ճարտարապետական ծավալների նախագծում;
2. Մոնթեի հուշարձանի և քառակողմ խաչքարի կերտման մրցույթի կազմակերպում:

IV-րդ փուլ

1. Թանգարան-գիտական կենտրոնի, քանդակների, պադվանդանների և մանր ճարտարապետական ծավալների շինարարական աշխատանքների իրականացում;
2. Մոնթեի հուշարձանի և քառակողմ խաչքարի տեղադրում;

V-րդ փուլ

1. Հաղթանակի ծառուղում ներառվող բաղադրիչների նախագիծ-նախահաշվի կազմում և աշխատանքների իրականացում;
2. Վերջնական բարեկարգում և կանաչապատում;
3. Չնախատեսված աշխատանքների իրականացում:



ՀԱՅԱՍՏԱՆԻ ՀԱՆՐԱՊԵՏՈՒԹՅԱՆ
ԵՐԱԳԱՐԱՐԱՆԱԿԱՆ ԱՆՁՆԵՐ
ՆԱԽԱՐԱՐԱՆԻ ՆԱԳԻՐԱՆՑ

ՂԱԿԱՅԵՐԻ

ՀՀ 007494

Իրավաբանական անձի պետական գրանցման

ՎԿԱՅԱԿԱՆ N 03ԱՍ204795

Իրավաբանական անձի անվանումը
«ՄՈՆԻԹԵԼՔՈՆՅԱՆ ԲԱՆԳԱՐԱՆ» ՀԻՄՆԱԴՐԱՆ

Գրանցված է Պետական ռեգիստրի
Կենտրոնական մարմնի կողմից

Գրանցման համարը 222.160.54795

Գրանցման ամսաթիվը 2011-12-06

Իրավաբանական անձի ծածկագիր(կոդ) 41422178

Հարկ վճարողի իաշխարհի համար 03812423

Ապահովարի ծածկագիր 164795

Իրավաբանական անձի տեսակը ոչ առևտրային

Գործունեության ժամկետը անժամկետ

ՊԵՏԱԿԱՆ ՌԵԳԻՍՏՐ

(ստորագրություն)

06.12.2011 թ.

Վկայական ուժի մեջ է մտնում ներդրողի հետ սխախ

ՆԵՐՂԻՐ 001

Իրավաբանական անձի պետական գրանցման
N 03ԱՍ204795 վկայականի

Իրավաբանական անձի անվանումը «ՄՈՆԻԹԵԼՔՈՆՅԱՆ
ԲԱՆԳԱՐԱՆ» ՀԻՄՆԱԴՐԱՆ
Գտնվելու վայրը 11 փող. Բիվ 1 հողամաս, / Մասիսի
ենթաշրջան, գ. Նոր Կյուրիկ, 0815 Արարատի մարզ,
Հայաստան

Իրավաբանական անձի գործարար նպատակ ունեցող, 5 հոգեծի
ծամանակավոր պաշտոնակատար՝ Սիրակյան Հայկապետ
անունովի AH0379541, տղ. 2007-04-17, 044 կողմից,
հասցե 11 փող. / տ. 21, Մասիսի ենթաշրջան, գ. Նոր
Կյուրիկ, 0815 Հայաստան

Իրավաբանական անձի իրավանախորդի անվանումը և
գրանցման համարը _____
Այլ տեղեկություններ _____

2

ՊԵՏԱԿԱՆ ՌԵԳԻՍՏՐ

(ստորագրություն)

06.12.2011 թ.

Վ.Տ.

Ներդրողն ուժի մեջ է մտնում վկայականի հետ սխախ



ՀԱՅԱՍՏԱՆԻ ՀԱՆՐԱՊԵՏՈՒԹՅՈՒՆ
ՎԿԱՅԱԿԱՆ
ԱՆՇԱՐԺ ԳՈՒՅՔԻ ՆԿԱՏԱՍԱՐ ԻՐԱՎՈՒՆՔՆԵՐԻ
ՊԵՏԱԿԱՆ ԳՐԱՆՑՄԱՆ

Սույն վկայականով հաստատվում է «2» Նոյեմբերի 2012 թվականին գույքի նկատմամբ իրավունքների պետական գրանցման միասնական մատյանում կատարված անշարժ գույքի նկատմամբ իրավունքի պետական գրանցումը հետևյալ տվյալներով.

1. ԳՐԱՆՑՎԱԾ ԻՐԱՎՈՒՆՔԻ ՍՈՒԲՅԵԿՏ (ՆԵՐ)

"ՄՈՆԹԵ ՄԵԼԵՈՆՅԱՆ ԹԱՆԳԱՐԱՆ" ՀԻՄՆԱԴՐԱՄ

2. ԱՆՇԱՐԺ ԳՈՒՅՔԻ ԳՏՆԿԵԼՈՒ ՎԱՅՐԸ ԵՎ ԱՆՎԱՆՈՒՄԸ

Մարզ Արարատ, համայնք Նոր Կյուրիկ 13-րդ փողոց 31 հողամաս

3. ԳՐԱՆՑՄԱՆ ՀԱՄԱՐ ՀԻՄՔ ՀԱՆԴԻՍԱՑՎԱԾ ՓԱՍՏԱԹՂԹԵՐԸ

Անհատույց օգտագործման պայմանագիր 29.10.2012թ. ս.մ. 2458

4. ՀՈՂԱՄԱՍԻ ԲՆՈՒԹԱԳՐԵՐԸ


Կադաստրային ծածկագիրը՝ 03-072-0033-0002

Մակերեսի չափը (հա)՝ 1.32

Նպատակային նշանակությունը՝ բնակավայրերի

Գործառնական նշանակությունը կամ հողատեսքը՝ Հասարակական կառուցապատման

Գրանցված իրավունքի տեսակը՝ ԱՆՀԱՏՈՒՅՑ ՕԳՏԱԳՈՐԾՈՒՄ

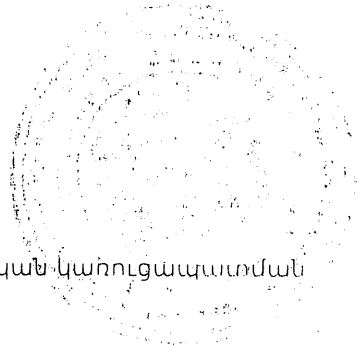

5. ԾԻՆՈՒԹՅՈՒՆՆԵՐԻ ԲՆՈՒԹԱԳՐԵՐԸ

- 1) Նպատակային նշանակությունը՝
- 2) Բնութագրերը ըստ առանձին շինությունների՝

Հ/հ Կադաստրային
ծածկագիրը

Տեսակը

Մակերեսի, Գրանցված իրավունքի տեսակը
չափը

Լրացուցիչ նշումներ և տեղեկություններ

Գրանցումը իրականացնող պաշտոնատար անձի անունը, ազգանունը՝ Վանյա Պողոսյան
Արարատ SU

գրադեցրած պաշտոնը՝ Արարատ SU անշարժ գույքի ռեգիստր

ՀՀ ԿԱ անշարժ գույքի կադաստրի պետական կոմիտեի աշխատակազմի՝ վկայականը
տրամադրող սպասարկման գրասենյակի
Կ.Տ.





ՀԱՅԱՍՏԱՆԻ ՀԱՆՐԱՊԵՏՈՒԹՅՈՒՆ
ՎԿԱՅԱԿԱՆ
ԱՆՇԱՐԺ ԳՈՒՅՔԻ ՆԿԱՏԱՍԱՐ ԻՐԱՎՈՒԼՔՆԵՐԻ
ՊԵՏԱԿԱՆ ԳՐԱՆՑԱՆ

Սույն վկայականով հաստատվում է «6» Նոյեմբերի 2012 թվականին գույքի նկատմամբ իրավունքների պետական գրանցման միասնական մատյանում կատարված անշարժ գույքի նկատմամբ իրավունքի պետական գրանցումը հետևյալ տվյալներով.

1. ԳՐԱՆՑՎԱԾ ԻՐԱՎՈՒԼՔԻ ՍՈՒԲՅԵԿՏ (ՆԵՐ)

"ՍՈՆԹ ՄԵԼՔՈՆՅԱՆ ԹԱՆԳԱՐԱՆ" ՀԻՄՆԱԴՐԱՄ

2. ԱՆՇԱՐԺ ԳՈՒՅՔԻ ԳՏՆԿԵԼՈՒ ԿԱՅՐԸ ԵՎ ԱՆՎԱՆՈՒՄԸ

Մարզ Արարատ, համայնք Նոր Խարբերդ Երևան-Արտաշատ խճուղի 131/1

3. ԳՐԱՆՑՄԱՆ ՀԱՄԱՐ ՀԻՄՔ ՀԱՆԴԻՍԱՑՎԱԾ ՓԱՍՏԱԹՂԹԵՐԸ

Անհատույց-օգտագործման պայմանագիր թիվ 2470՝ կնքված 30.10.2012թ.

4. ՀՈՂԱՍՏԱՍԻ ԲՆՈՒԹԱԳՐԵՐԸ

Կադաստրային ծածկագիրը՝ 03-070-0242-0002

Մակերեսի չափը (հա)՝ 0.62

Նպատակային նշանակությունը՝ բնակավայրերի

Գործառնական նշանակությունը կամ հողատեսքը՝ Հասարակական կառուցապատման

Գրանցված իրավունքի տեսակը՝ ԱՆՀԱՏՈՒՅՑ ՕԳՏԱԳՈՐԾՈՒՄ

5. ԾԻՆՈՒԹՅՈՒՆՆԵՐԻ ԲԵՐՈՒԹՎԱԳՐԵՐԸ

- 1) Նպատակային նշանակությունը՝
- 2) Բնութագրերը ըստ առանձին շինությունների՝

Հ/հ Կադաստրային
ծածկագիրը

Տեսակը

Մակերեսի Գրանցված իրավունքի տեսակը
չափը

Լրացուցիչ նշումներ և տեղեկություններ

Ժամկետը՝ մշտական:

Գրանցումը իրականացնող պաշտոնատար անձի անունը, ազգանունը՝ Անուշ Վերանյան
Արարատ SU

գրադեցրած պաշտոնը՝ Արարատ SU անշարժ գույքի ավագ ռեգիստր

ՀՀ ԿԱ անշարժ գույքի կադաստրի պետական կոմիտեի աշխատակազմի վկայականը
տրամադրող սպասարկման գրասենյակի
Կ.Տ.





ՀԱՅԱՍՏԱՆԻ ՀԱՆՐԱՊԵՏՈՒԹՅՈՒՆ
ՎԿԱՅԱԿԱՆ
ԱՆՇԱՐԺ ԳՈՒՅՔԻ ՆԿԱՏԱՍԱՐԻ ԻՐԱՎՈՒՆՔՆԵՐԻ
ՊԵՏԱԿԱՆ ԳՐԱՆՑՄԱՆ

Սույն վկայականով՝ հաստատվում է «1» Նոյեմբերի 2012 թվականին գույքի նկատմամբ իրավունքների պետական գրանցման միասնական մատյանում կատարված անշարժ գույքի նկատմամբ իրավունքի պետական գրանցումը հետևյալ տվյալներով.

1. ԳՐԱՆՑԿԱԾ ԻՐԱՎՈՒՆՔԻ ՍՈՒԲՅԵԿՏ (ՆԵՐ)

"ՄՈՆԹԵ ՄԵԼԵՈՆՅԱՆ ԹԱՆԳԱՐԱՆ" ՀԻՄՆԱԴՐԱՄ

2. ԱՆՇԱՐԺ ԳՈՒՅՔԻ ԳՏՆԿԵԼՈՒ ՎԱՅՐԸ ԵՎ ԱՆՎԱՆՈՒՄԸ

Մարզ Արարատ, համայնք Նոր Կյուրին 11-րդ փողոց 1 հողամաս

3. ԳՐԱՆՑՄԱՆ ՀԱՄԱՐ ՀԻՄՔ ՀԱՆԴԻՍԱՑԱԾ ՓԱՍՏԱԹՂԹԵՐԸ

Անհատույց օգտագործման պայմանագիր 29.10.2012թ ս/մ 2459

4. ՀՈՂԱՄԱՍԻ ԲՆՈՒԹԱԳՐԵՐԸ

Կադաստրային ծածկագիրը՝ 03-072-0024-0008

Մակերեսի չափը (հա)՝ 1

Նպատակային նշանակությունը՝ բնակավայրերի

Գործառնական նշանակությունը կամ հողատեսքը՝ Հասարակական կառուցապատման

Գրանցված իրավունքի տեսակը՝ ԱՆՀԱՏՈՒՅՑ ՕԳՏԱԳՈՐԾՈՒՄ

5. ՇԻՆՈՒԹՅՈՒՆՆԵՐԻ ԲՆՈՒԹԱԳՐԵՐԸ

- 1) Նպատակային նշանակությունը՝
- 2) Բնութագրերը ըստ առանձին շինությունների՝

Հ/ի Կադաստրային
ծածկագիրը

Տեսակը

Մակերեսի Գրանցված իրավունքի տեսակը
չափը

Լրացուցիչ նշումներ և տեղեկություններ

Գրանցումը իրականացնող պաշտոնատար անձի անունը, ազգանունը՝ Արա Նազարյան
Արարատ SU

գրադեցրած պաշտոնը՝ Արարատ SU անշարժ գույքի ռեգիստր

ՀՀ ԿԱ անշարժ գույքի կադաստրի պետական կոմիտեի աշխատակազմի՝ վկայականը
տրամադրող սպասարկման գրասենյակի
Կ.Տ.

